


由 Autodesk 教育版产品制作

大 窑 坑 路

原


厦门市
住宅设计院有限公司

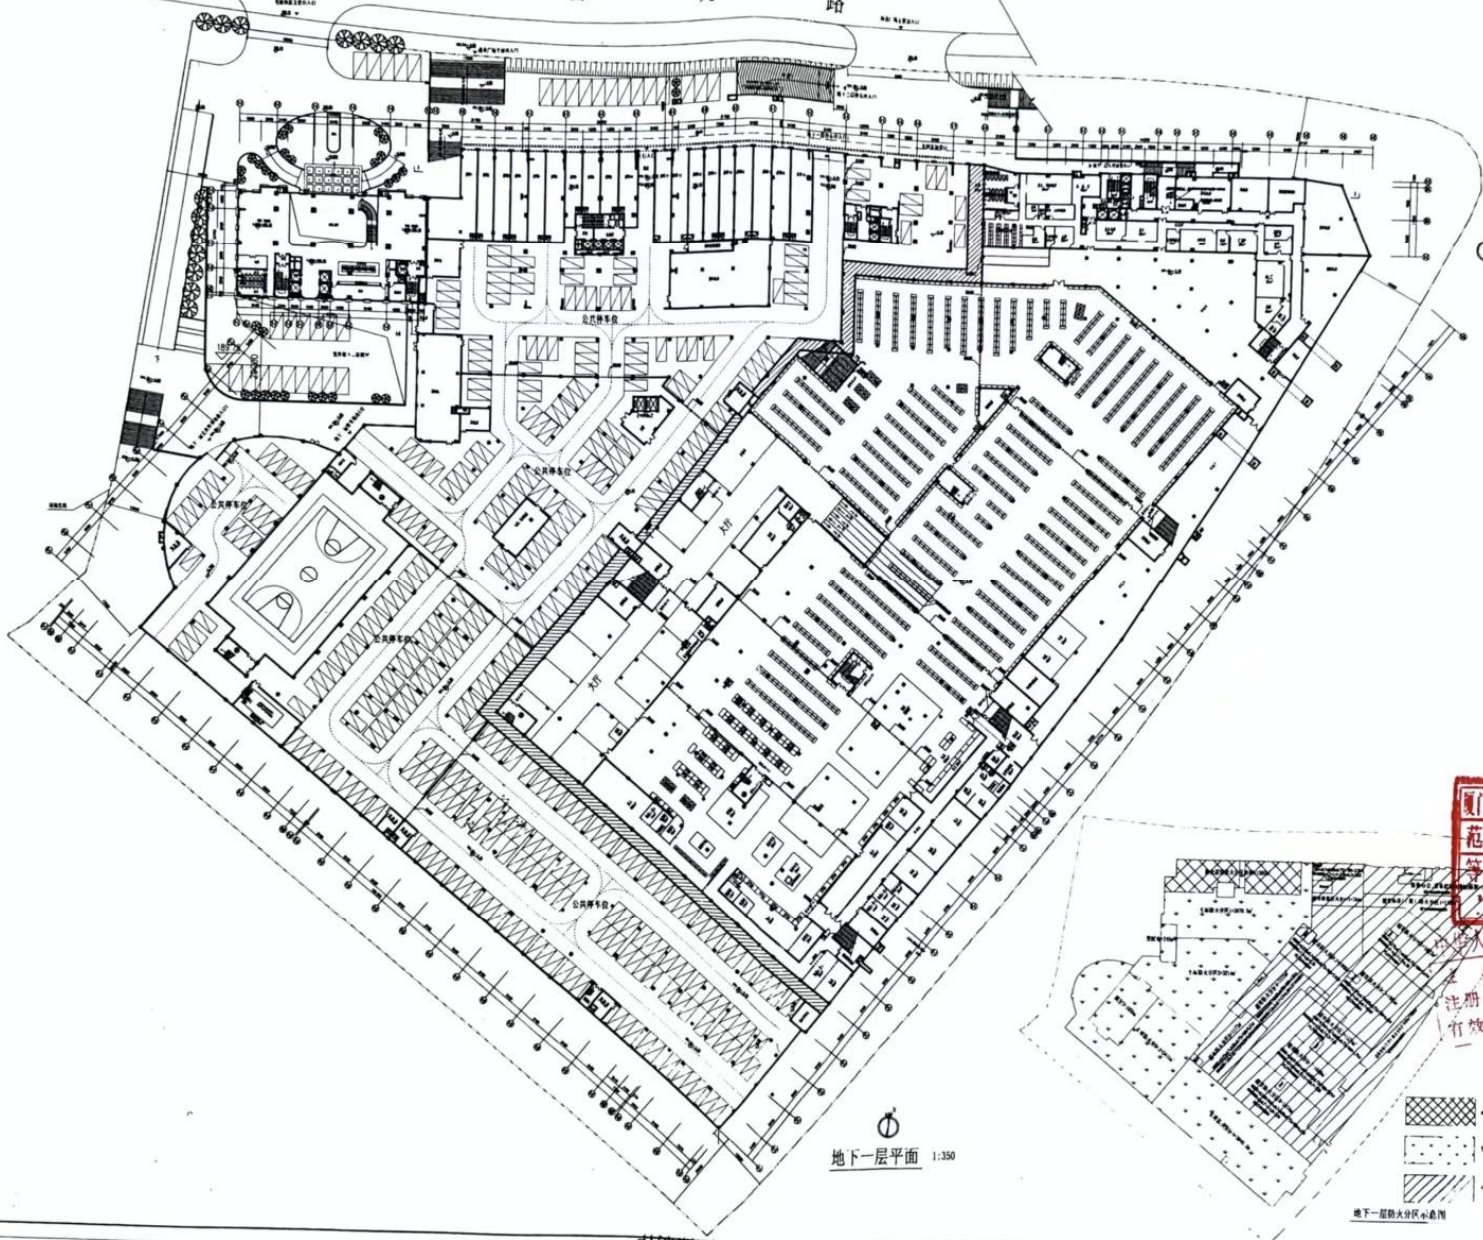

地下一层平面 1:350



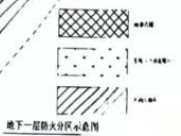



原



厦门拓维建筑设计
咨询有限公司
XIAMEN T&W DESIGN LTD.
ARCHITECTURE ENVIRONMENT AFFILIANCE

厦门市
住宅设计院有限公司
Xiamen Residence Design Institute
(证号: A136003047)
地址: 厦门市思明区嘉禾路10号亿发大厦14楼
电话: 0592-2582411 212887



中华人民共和国一级注册建筑师
姓名 苏锦敏
注册号 35201414-10112
有效期至 2011年12月

2011.03			
版本号	日期	版本号	日期
REVISION No.	DATE	REVISION No.	DATE
业主			
CLIENT			
华夏(永安)房地产开发有限公司			
工程名称			
PROJECT NAME			
永安“万年·商业广场”			
项目名称			
ITEM NAME			
永安“万年·商业广场”			
图名			
DRAWING TITLE			
工程编号			
PROJECT No.			
审核			
AUTHORIZED BY			
审核			
EXAMINED BY			
工程负责人			
PROJECT CAPTAIN			
专业负责人			
MAIN ENGINEER			
校对			
CHECKED BY			
设计			
DESIGNED BY			
制图			
DRAWN BY			
日期	方案	册号	
TYPE	方案	No.	
图例文件号			

